


G:\PRI2102\Bauleitplanung\Bebauungsplan\2021-09-16-Unterlagen_EW\Bestand, Bewertung, Eingriff_EW\Anlage 3_Eingriffsplan_EW.dwg
(Auszug aus der Digitalen Flurkarte, Stand 11/2020)

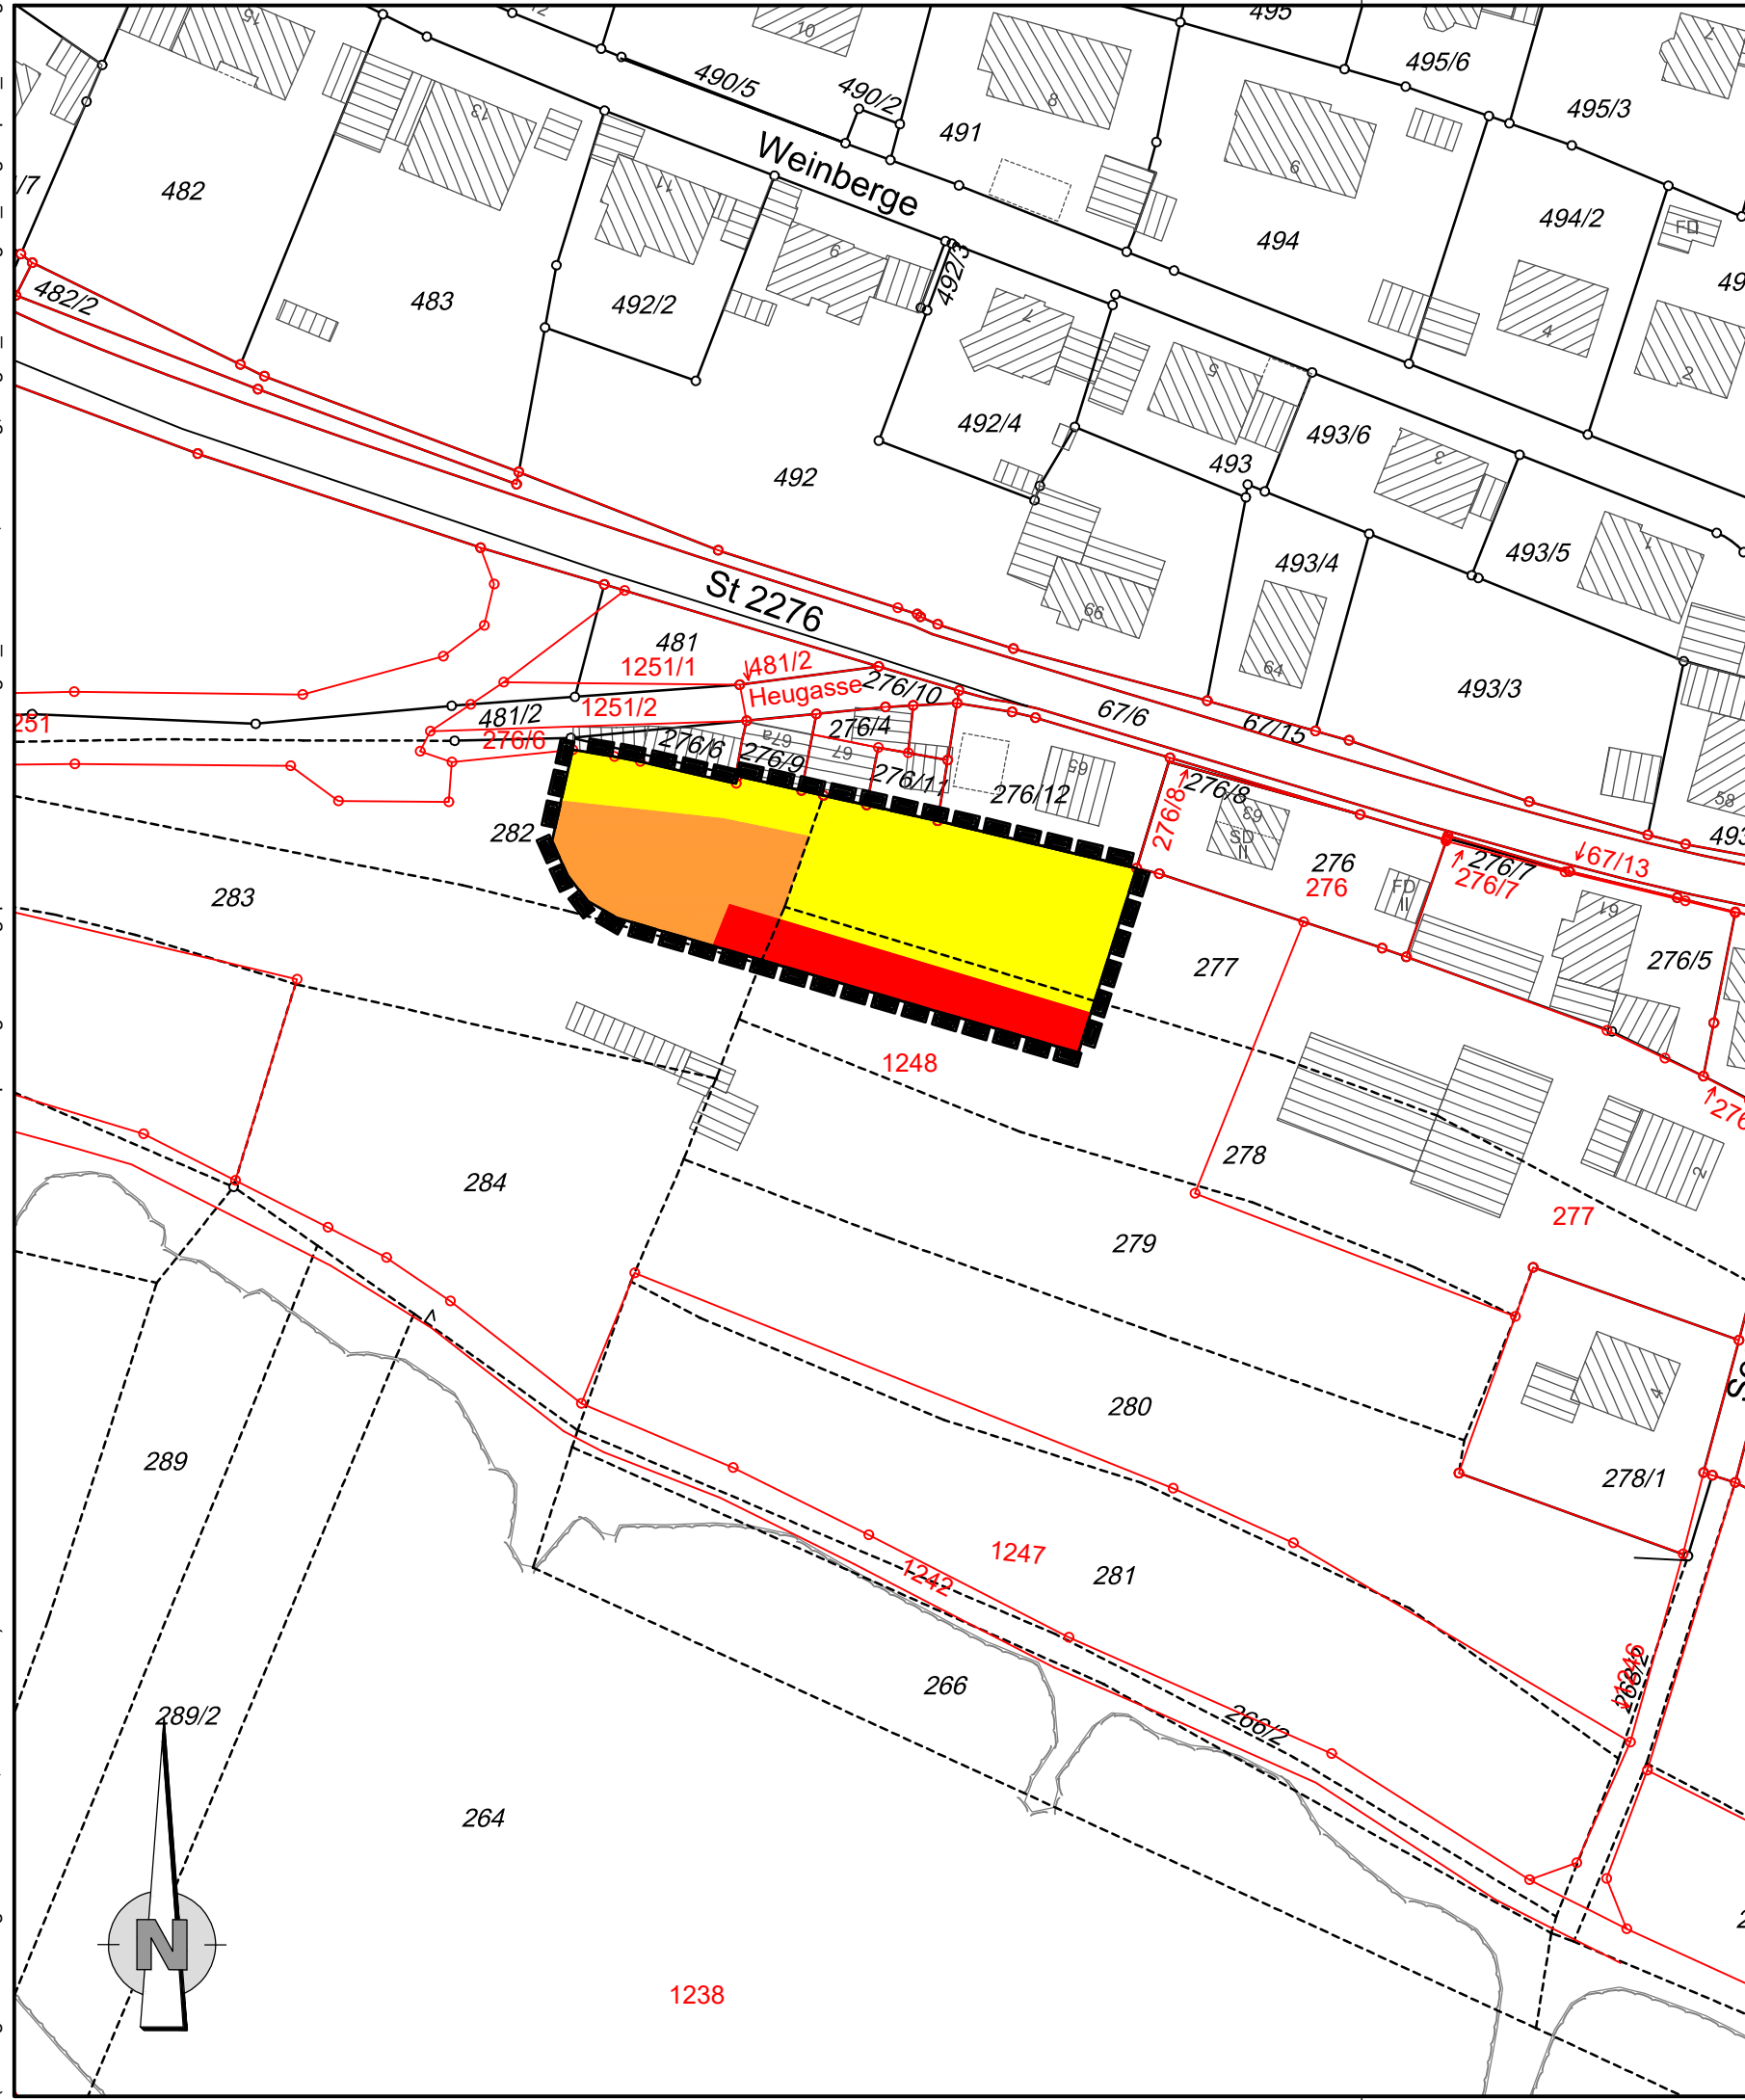

Legende:

- Kategorie B I, oberer Wert (Faktor 0,4)
- Kategorie B II, oberer Wert (Faktor 0,7)
- Kategorie B II, oberer Wert (Faktor 0,8)
- Abgrenzung Geltungsbereich

Kategorie	Fläche (ha)	Faktor	Kompensationsfläche
B I	0,10	0,4	0,04
B II	0,05	0,7	0,04
B II	0,03	0,8	0,02
gesamt	0,18		0,10

Gemeinde Priesendorf
 Einbeziehungssatzung Fl.-Nr. 1248 (TF)
 Gemarkung Priesendorf
 Eingriffsplan M 1 : 1.000

Entwurfsverfasser:



Höhnen & Partner
 INGENIEURAKTIENGESELLSCHAFT
 BERATENDE INGENIEURE
Hainstraße 18a · 96047 Bamberg · Tel. (0951) 98081-0 · Fax (0951) 98081-33

Entwurf: 16.09.2021
 Satzung: